



SONNENPLATZ LECHASCHAU

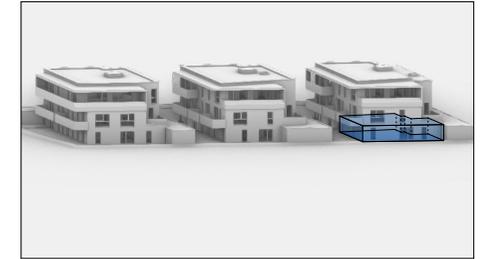

Top C03

4-Zimmer Wohnung

| Haus C | Edgeschoss |
|----------------------------|------------|
| Wohnen Küche | 27,68 |
| Zimmer | 16,75 |
| Zimmer | 13,31 |
| Vorraum | 9,59 |
| Zimmer/Büro | 9,11 |
| Bad | 4,70 |
| AR | 3,48 |
| WC | 2,89 |
| 87,51 m² | |
| KA | 5,62 |
| Privatgarten | 57,06 |
| Terrasse | 59,81 |

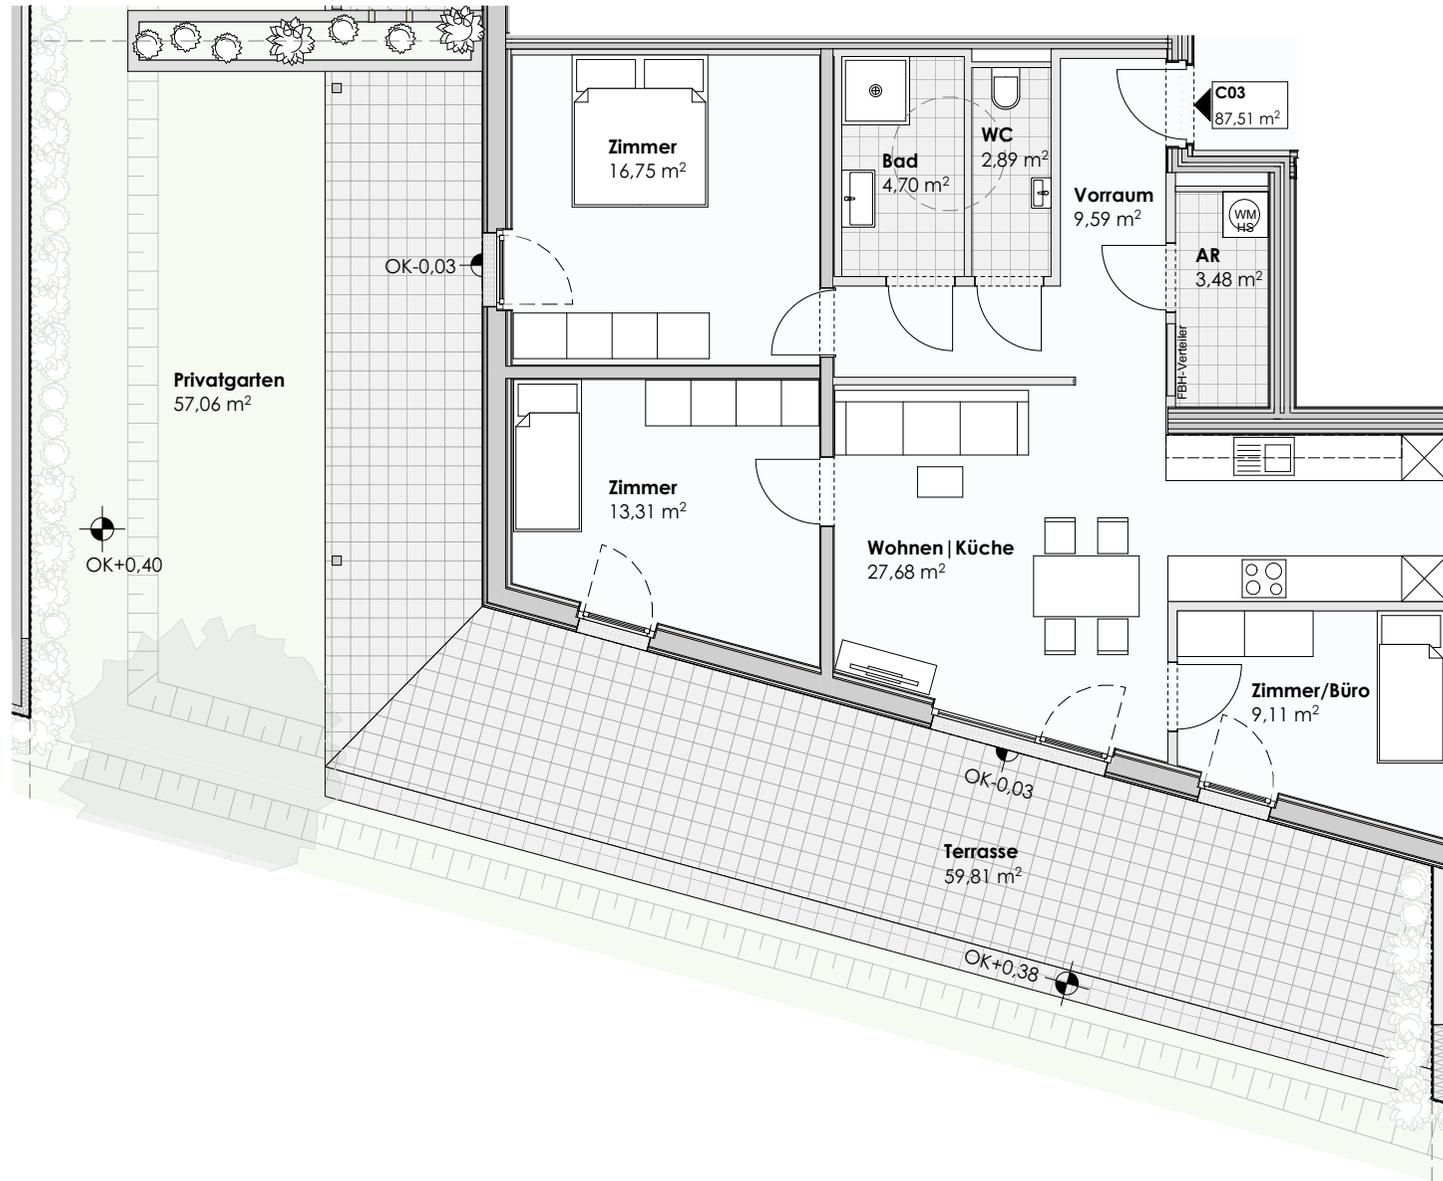

HS... Elektrischer Hängespeicher zur Warmwasseraufbereitung

WM ... Waschmaschine nicht Bestandteil der sanitären Einrichtung

Haftungsausschlüsse

Die Maße und Flächen sind Circa Maße. Änderung der Maße und Flächen im Zuge der Detailplanung vorbehalten. Flächenangaben sind Rohbaumaße. Artikel- und Preisabweichungen sowie Irrtum und Druckfehler vorbehalten. Bei den Möblierungen handelt es sich um einen Möblierungsvorschlag. Diese ist nicht im Verkaufspreis enthalten. Es sind Naturmaße vor Ort zu nehmen.

